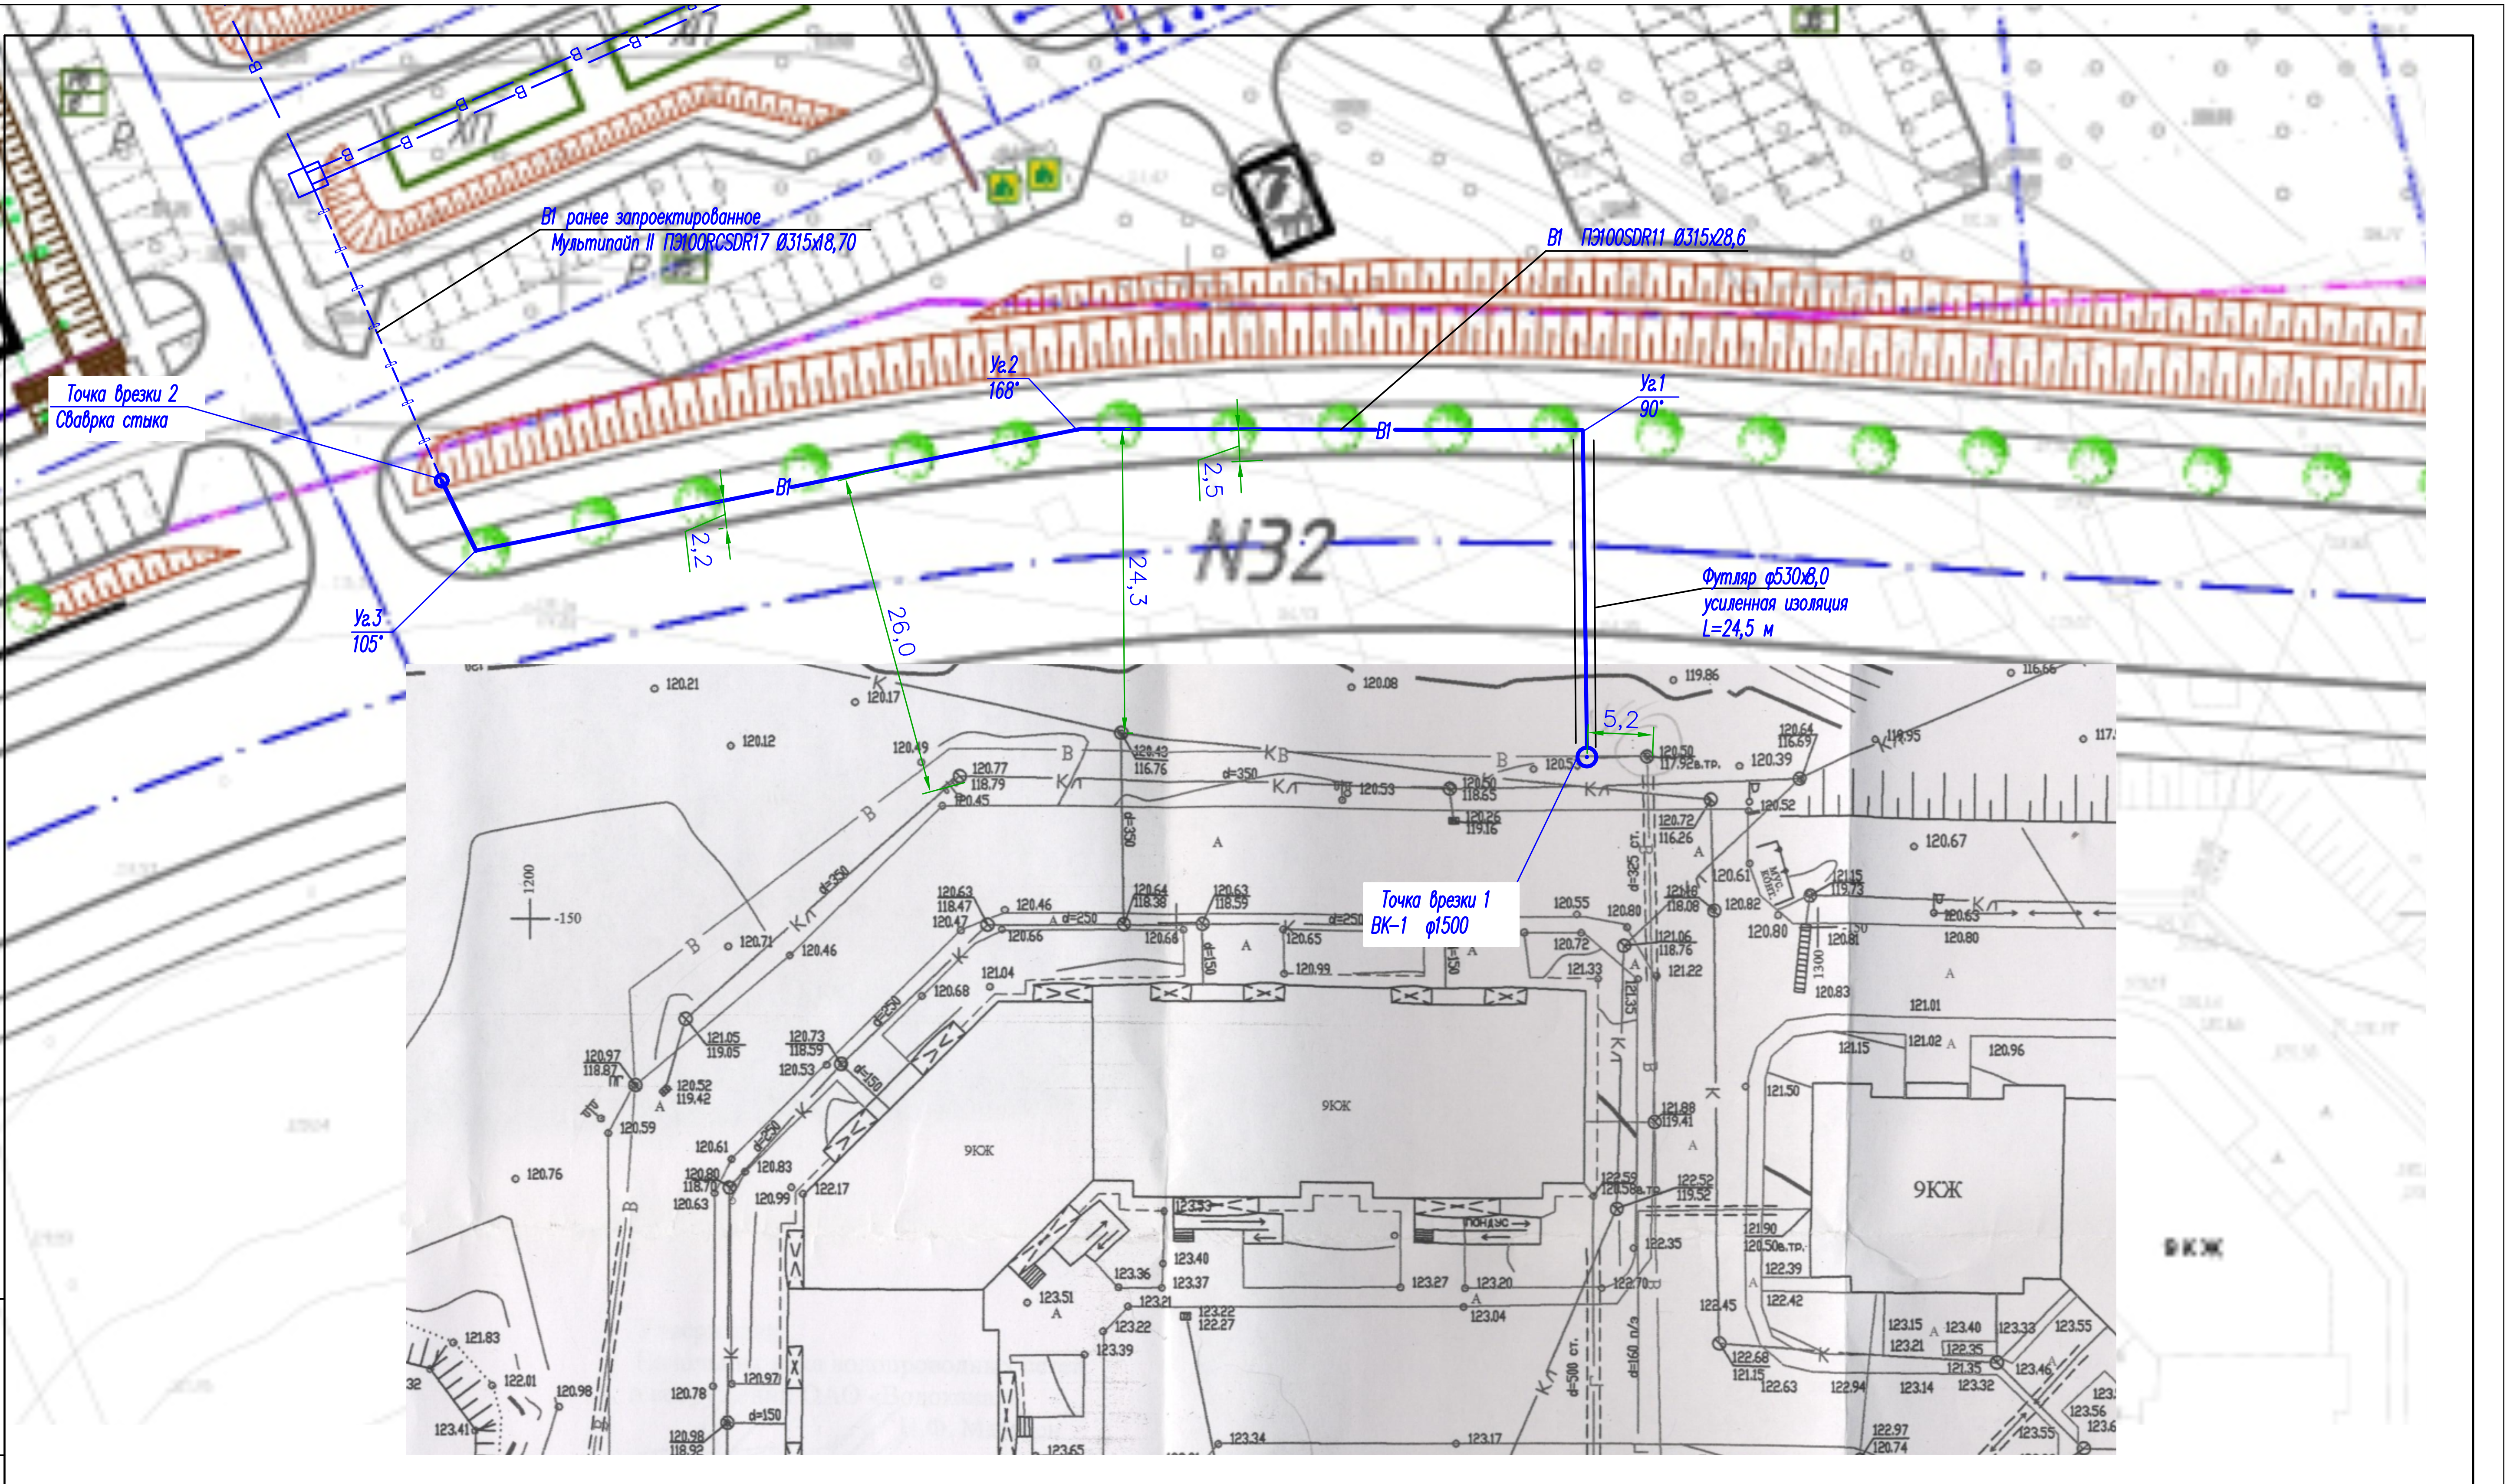
Точка врезки 2
Сварка стыка
В1 ранее запроектированное
Мультипайп II ПЭ100RCSDR17 Ø315х18,70
В1 ПЭ100SDR11 Ø315х28,6
Уг.2
168°
Уг.1
90°
Уг.3
105°
В1
2,2
2,5
26,0
24,3
5,2
N32
Футляр ф530х8,0
усиленная изоляция
L=24,5 м
Точка врезки 1
ВК-1 ф1500
9КЖ
d=350
d=250
d=150
d=500 ст.
d=160 п/э
d=325 ст.
1200
-150

Инв. N подл.	Подпись и дата	Взам. инв. N

Изм.	Кол.уч.	Лист	N Док	Подпись	Дата
Гл. инженер		Щепелев Ал.А.			08.18
Нач. отдела		Анисимов С.А.			08.18
Вед. инженер		Лихов Л.А.			08.18
Инженер		Кузьмин М.В.			08.18

Заказчик АО "Водоканал"

–ИОС 5.2, 2018

Реконструкция системы водоснабжения г.Чебоксары для увеличения пропускной способности и надежности (прокладка водопровода-перемычки d=315мм от водопровода d=315 мм (ул.Ярморочная) до проектируемого водопровода МКР "Серебряные ключи"

Наружные сети водоснабжения

Стадия	Лист	Листов
П	2	

План сети В1 М 1:500.

АО "Водоканал"
Свидетельство
№0229–2014–2130017760–П–30

ФА3