


80.00 81.00 82.00 83.00 84.00 85.00 86.00 87.00 88.00 89.00 90.00 91.00 92.00

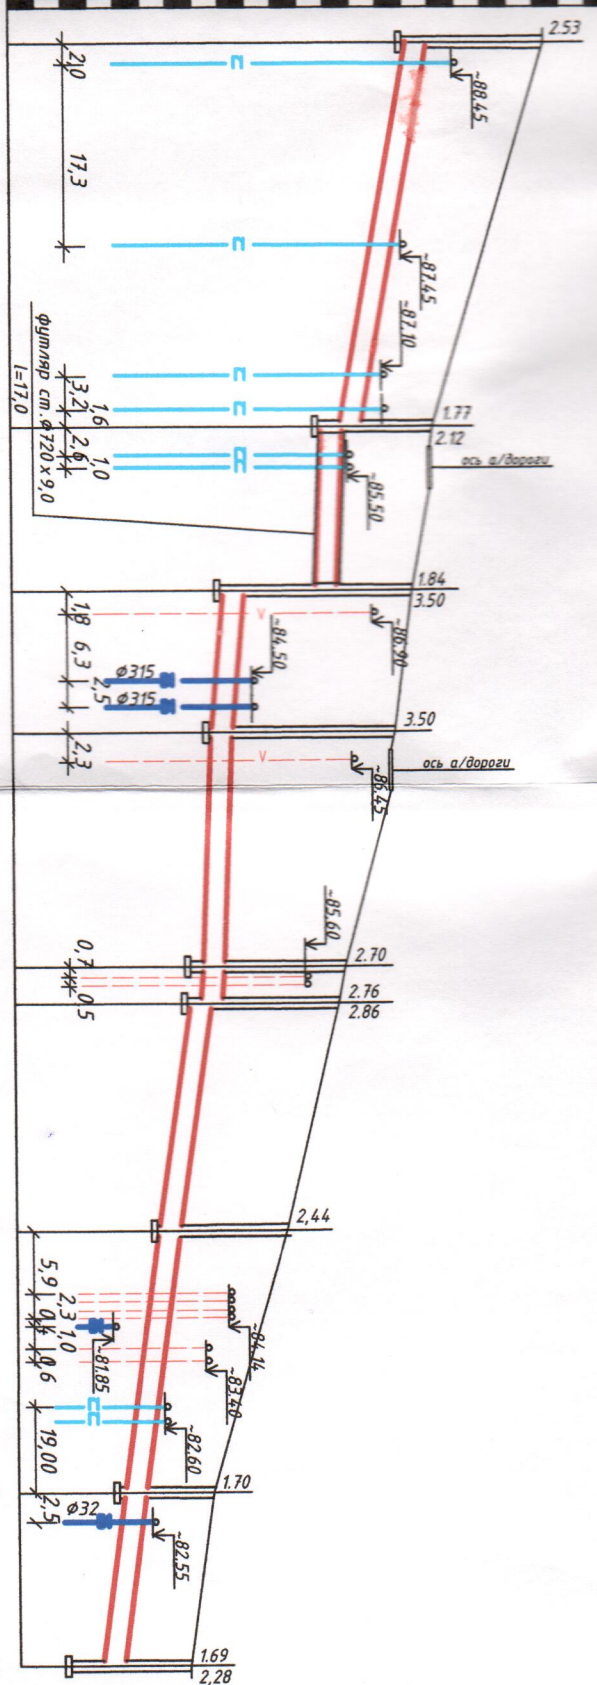

Труба "Корпус" ПР0-DN500 (DU427) SN16
 ТУ 224.8-001-73011750-2005

Естественное, песчаная подготовка h=100мм									
0.038	0.008	0.025	0.008	0.024	0.028				
36.5	17.0	13.5	25.5	24.5	41.5	25.0	16.5	4.8	
36.5	17.0	13.5	22.5	3.0	44.45	4.6	4.7		
4.0	4.1	4.2	4.3	4.4	4.5	4.6	4.7	4.8	

Изм.	К.уч.	№ док	Лист	Подпись	Дата
Разработчик	Можарова Л.	Можарова Л.			
Тип	Осипович С.В.	Осипович С.В.			
Н. контр.	Осипович С.В.	Осипович С.В.			

Заказчик: АО «Стирольный трест №3»
 Передача сетей водоснабжения и канализации «Новая Б...»
 в г. Чебоксары
 Семь канализации
 (II очередь строительства от ул. Судорова до точки врезки в существующую сеть)
 Профиль К1 от кол.35 до кол.48
 000 "Уют
 г. Чебоксары